



ΕΦΗΜΕΡΙΣ ΤΗΣ ΚΥΒΕΡΝΗΣΕΩΣ

ΤΗΣ ΕΛΛΗΝΙΚΗΣ ΔΗΜΟΚΡΑΤΙΑΣ

ΤΕΥΧΟΣ ΤΕΤΑΡΤΟ **Αρ. Φύλλου 989**

26 Νοεμβρίου 2001

ΠΕΡΙΕΧΟΜΕΝΑ

ΑΠΟΦΑΣΕΙΣ

ΑΠΟΦΑΣΕΙΣ

Αριθ. 1090905/9395/Β0010 (1)

Καθορισμός ορίων αιγιαλού - παραλίας και παλαιού αιγιαλού, στη θέση Σκαφιδάκι Δήμου Πρεβέζης Ν. Πρεβέζης.

Ο ΥΦΥΠΟΥΡΓΟΣ ΟΙΚΟΝΟΜΙΚΩΝ

Έχοντας υπόψη:

1. Τις διατάξεις των άρθρων 1 μέχρι και 7 του Α.Ν. 2344/1940 «περί αιγιαλού και παραλίας», όπως τροποποιήθηκε και συμπληρώθηκε με τις διατάξεις του άρθρου 13 του Ν. 1078/80 και του άρθρου 23 του Ν. 1337/83.

2. Τις διατάξεις του Ν. 3200/55 «περί διοικητικής αποκέντρωσης όπως αυτές τροποποιήθηκαν και ισχύουν σήμερα με τα Ν.Δ. 532/70, Β.Δ. 704/70, Β.Δ. 705/70, Β.Δ. 192/72, Π.Δ. 71/84, Π.Δ. 347/86, Ν. 2026/92 και Π.Δ. 97/93.

3. Τις διατάξεις του Ν.Δ. 439/70 «περί συμπληρώσεως των διατάξεων περί αιγιαλού».

4. Τις διατάξεις του άρθρου 20 Ν. 719/77 «περί του τρόπου σύνταξης τοπογραφικών και υψομετρικών διαγραμμάτων από ιδιώτες μηχανικούς κ.λ.π.».

5. Τις διατάξεις του άρθρου 100 του Π.Δ. 284/88 «περί συγκροτήσεως μεταξύ άλλων και της επιτροπής καθορισμού ορίων αιγιαλού παραλίας και θέσεων αμμοληψίας».

6. Την υπ' αριθ.1078204/927/0006Α/6.8.1992 κοινή Υπουργική Απόφαση των Υπουργών Προεδρίας και Οικονομικών, με την οποία διατηρείται σε ισχύ η Επιτροπή καθορισμού ορίων αιγιαλού παραλίας και θέσεων αμμοληψίας.

7. Τις διατάξεις του άρθρου 19 παραγρ.5 Ν. 2344/95, του άρθρου 52 παραγρ. 6 Ν. 2218/94, του άρθρου 4 παραγρ. 7 του Ν. 2240/94, δυνάμει των οποίων αρμοδιότητες του Υπουργείου Οικονομικών που είχαν μεταβιβασθεί στους Νομάρχες, ανήκουν στον Περ/κό Δ/ντή, σε συνδυασμό με αυτές του άρθρου 14 παραγρ. 2 του Ν. 2399/96 με τις οποίες προβλέπεται η κατάργηση των θέσεων των Περ/κών Δ/ντών, οι αρμοδιότητες πλέον του οποίου περιήλθαν στο Γενικό Γραμματέα της Περιφέρειας που ασκούνται από τον Αναπληρωτή Περ/κό Δ/ντή.

8. Την υπ' αριθμ.1039386/441/Α006/21.4.2000 (ΦΕΚ 571/τ.Β΄/21.4.2000) κοινή απόφαση του Πρωθυπουργού και Υπουργού Οικονομικών «Περί ανάθεσης αρμοδιοτήτων του Υπουργού Οικονομικών στους Υφυπουργούς».

9. Τις διατάξεις του τέταρτου εδαφίου της παραγρ. 2 του άρθρου 1 και της παραγρ. 6 του ίδιου άρθρου του Ν. 2503/97 «Διοίκηση, οργάνωση, στελέχωση της Περιφέρειας, ρύθμιση θεμάτων για την τοπική αυτοδιοίκηση και άλλες διατάξεις (ΦΕΚ 107/Α), σύμφωνα με τις οποίες οι Περ/κές Υπηρεσίες του Υπουργείου Οικονομικών, που συγκροτούσαν την Περ/κή Διοίκηση του Νομού ή Νομαρχίας, δεν υπήχθησαν στην ενιαία οργανική μονάδα της Περιφέρειας, ούτε καταργήθηκαν, αλλά αποτελούν από 1.9.97, Υπηρεσίες του Υπουργείου Οικονομικών.

10. Την υπ' αριθμ.1043053/483/Α0006/9.5.2000 (ΦΕΚ 622 τ.Β΄/10.5.2000) απόφαση του Υφυπουργού Οικονομικών «περί μεταβίβασης αρμοδιοτήτων του Υφυπουργού Οικονομικών στους Γενικό Γραμματέα, Γενικούς Δ/ντές κ.λ.π. του Υπουργείου Οικονομικών».

11. Την από 10.5.2001 έκθεση της κατά το άρθρο 100 Π.Δ. 284/88 αρμόδιας Επιτροπής καθορισμού ορίων αιγιαλού και παραλίας, για τον καθορισμό ορίων αιγιαλού-παραλίας και παλαιού αιγιαλού στη θέση Σκαφιδάκι Αγ. Θωμά του Δήμου Πρεβέζης Ν. Πρεβέζης.

12. Το από Ιούλιο 1996 τοπογραφικό - υψομετρικό διάγραμμα, κλίμακας 1:500, αποτελούμενο από (3) πινακίδες που συντάχθηκε από τον Τοπογράφο Μηχανικό Σωκράτη Μπαλιώτα και το οποίο ελέγχθηκε για την ακρίβεια της αποτύπωσης στις 8.5.2001 από τον Τοπογράφο Μηχανικό της ΤΥΔΚ Ν. Πρεβέζης Παπανικό Σταύρο και θεωρήθηκε από τον Προϊστάμενο της ίδιας Υπηρεσίας Θεοδώρογλου Δημήτριο στις 8.5.2001 όπως ορίζουν οι διατάξεις του άρθρου 20 του Ν. 719/77 και συνοδεύει την 'Εκθεση της προαναφερόμενης Επιτροπής.

13. Το υπ' αριθ. Φ 544.5/484/01/Σχ.793/27.5.2001 έγ-

γραφο του Γ.Ε.Ν., με το οποίο συμφωνεί με τα καθορισθέντα από την Επιτροπή όρια, αποφασίζουμε:

Επικυρώνουμε την από 10.5.2001 έκθεση της κατά το άρθρο 100 Π.Δ. 284/88 αρμόδιας Επιτροπής περί χάραξης των ορίων αιγιαλού, παραλίας και παλαιού αιγιαλου στη θέση Σκαφιδάκι Αγ. Θωμά του Δήμου Πρεβέζης Ν. Πρεβέζης, καθώς επίσης και το από Ιούλιο 1996 σχετικό με τη χάραξη του αιγιαλού τοπογραφικό - υψομετρικό διάγραμμα κλίμακας 1:500, σε (3) πινακίδες που συντάχθηκε από τον Τοπογράφο Μηχανικό Σωκράτη Μπαλιώτα και το οποίο ελέγχθηκε για την ακρίβεια της αποτύπωσης στις 8.5.2001 από τον Τοπογράφο Μηχανικό της ΤΥΔΚ Ν. Πρεβέζης Παπανίκο Σταύρο και θεωρήθηκε από τον Προϊστάμενο της ίδιας Υπηρεσίας Θεοδώρογλου Δημήτριο στις 8.5.2001 όπως ορίζουν οι διατάξεις του άρθρου 20 του Ν. 719/77.

Στο τοπογραφικό αυτό διάγραμμα, καθορίσθηκε από την αρμόδια Επιτροπή, όπως πιο πάνω αναφέρεται:

α) Η οριογραμμή του αιγιαλού με κόκκινη συνεχή πολυγωνική γραμμή με στοιχεία Κ1, Κ2, ..., Κ62 της οποίας οι κορυφές εξασφαλίζονται από το κρατικό τριγωνομετρικό δίκτυο.

β) Η οριογραμμή της παραλίας με κίτρινη συνεχή πολυγωνική γραμμή, με στοιχεία Κ΄1, Κ΄2, ..., Κ΄62 της οποίας οι κορυφές εξασφαλίζονται με αποστάσεις από σταθερά σημεία.

γ) Η οριογραμμή του παλαιού αιγιαλού με κυανή συνεχή πολυγωνική γραμμή με στοιχεία Κ΄΄1, Κ΄΄2 .... Κ΄΄9 της οποίας οι κορυφογραμμές είναι εξαρτημένες από το Κρατικό Τριγωνομετρικό δίκτυο.

Καθορίζει ζώνη παραλίας πλάτους (10) μέτρων για την εξυπηρέτηση των σκοπών της παρ. 1 το άρθρου 7 του Α.Ν. 2344/1940.

Επί της παραλίας υπάρχουν μικροκατασκευές.

Η παρούσα απόφαση μαζί με την ‘Εκθεση της Επιτροπής και το τοπογραφικό διάγραμμα να δημοσιευθούν στην Εφημερίδα της Κυβερνήσεως.

Αθήνα, 31 Οκτωβρίου 2001

Με εντολή Υφυπουργού
Ο Γεν. Δ/ντής Δημόσιας Περιουσίας και
Εθνικών Κληροδοτημάτων
ΣΠ. Ι. ΣΤΑΘΗΣ

ΕΚΘΕΣΗ

ΤΗΣ ΕΠΙΤΡΟΠΗΣ ΚΑΘΟΡΙΣΜΟΥ ΟΡΙΩΝ ΑΙΓΙΑΛΟΥ
ΚΑΙ ΠΑΡΑΛΙΑΣ ΚΑΙ ΘΕΣΕΩΝ ΑΜΜΟΛΗΨΙΑΣ

Στην Πρέβεζα σήμερα 10 Μαρτίου 2001 οι κάτωθι υπογεγραμμένοι:

1. Ευάγγελος Σμπόνιας, Πρ/νος της Κτηματικής Υπηρ. Ν. Πρέβεζας, ως Πρόεδρος.

2. Δημήτριος Θεοδώρογλου, Πρ/νος Τ.Υ.Δ.Κ. Ν. Πρέβεζας,ως μέλος.

3. Κων/νος Λαμπρόπουλος Λιμενάρχης Πρέβεζας, Υποπλοίαρχος που αποτελούμε την Επιτροπή καθορισμού ορίων Αιγιαλού- Παραλίας Ν. Πρέβεζας σύμφωνα με το άρθρο 100 του Π.Δ. 284/88 και ορισθήκαμε με την αριθ. πρωτ. 3904/12.12.2000 απόφαση του Προϊσταμένου της Οικονομικής Επιθεώρησης Ηπείρου, συγκληθήκαμε κατόπιν της αριθ.261/ 9.5.2001 εγγράφου προσκλήσεως του Προέδρου της, προκειμένου να καθορίσουμε το πρώτον τον Αιγιαλό και την Παραλία στη θέση ΣΚΑΦΙΔΑΚΙ - ΑΓ. ΘΩΜΑ του Δήμου Πρέβεζας Ν. Πρέβεζας και μεταβήκαμε στην παραπάνω περιοχή αυθημερόν.

Αφού λάβαμε υπόψη:

1. Το με αριθ.πρωτ ΑΡ./ΗΜ/ΔΜΚΜ/Φ. 700/20316/30.1. 95, ΔΝΕΜ/21720/2.5.01ΔΕΗ με τα οποίο, ζητείται ο καθορισμός του Αιγιαλού & της Παραλίας στην παραπάνω περιοχή.

2. Τα από Ιούλιο του 1996 τοπογραφικά διαγράμματα σε τρεις (3) πινακίδες και σε κλίμακα 1:500 του Τοπογράφου Μηχανικού Σωκράτη Μπαλιώτα τα οποία ελέχθηκαν για την ακρίβεια της αποτύπωσης στις 8.5. 2001 από τον Τοπογράφο Μηχανικό της ΤΥΔΚ Ν. Πρέβεζας Παπανία Σταύρο & θεωρήθηκαν από τον Προϊστάμενο της ίδιας Υπηρεσίας Θεοδώρογλου Δημήτριο στις 8.5.2001.

3.Τις διατάξεις του Α.Ν.2344/40 όπως τροποποιήθηκαν,καθώς και τη σχετική Δικαστική Νομολογία.

4.Την αντίληψη που σχηματίσαμε υπό τη μετάβαση στην παραπάνω περιοχή σχετικά με το πλάτος της βρεχόμενης ζώνης ξηράς & λοιπών συναφών στοιχείων,καθώς και το ανάγλυφο τφυ εδάφους όπως:

α) Μορφολογικά πρόκειται για περιοχή με ομαλή κλίση εδάφους & χωρίς ενδείξεις μεταβολής του Αιγιαλού.

β) Η Ακτή δεν παρουσιάζει διαβρώσεις ή προσχώσεις.

γ) Πρόκειται για κλειστή θάλασσα (Αμβρακικός Κόλπος),η οποία δεν παρουσιάζει ξέρες & υφάλους στα αβαθή σημεία προς τη στεριά και καθ’ όλο το μήκος της ακτής, αποφασίζουμε:

1. Καθορίζουμε στα παραπάνω τοπογραφικά διαγράμματα που συνοδεύουν την έκθεση.

α) Την οριογραμμή του Αιγιαλού με συνεχή κόκκινη, πολυγωνική γραμμή Κ1, Κ2. ....Κ 62 της οποίας οι κορυφές εξασφαλίζονται από το Κρατικό τριγωνομετρικό δικτυο, έχουν δε τοποθετηθεί επί τόπου τσιμεντένια κολωνάκια.

β) Την οριογραμμή της Παραλίας με συνεχή κίτρινη πολυγωνική γραμμή Κ΄ 1. Κ΄2....Κ΄62 της οποίας οι κορυφές εξασφαλίζονται με αποστάσεις από σταθερά σημεία.

2. Αποφαίνεται ότι, υπάρχει Παλαιός Αιγιαλός στο παραπάνω τμήμα και καθορίζει τούτον δια συνεχούς κυανής πολυγωνικής γραμμής Κ΄΄1, Κ΄΄ 2..........Κ΄΄9 της οποίας οι κορυφογραμμές είναι εξαρτημένες από το Κρατικό τριγωνομετρικό δίκτυο.Το εμβαδόν του Παλαιού Αιγιαλού είναι 26.811,2 τ.μ.

Επί της Παραλίας υπάρχουν μικροκατασκευές.

Καθοριζουμε τη ζώνη Παραλίας πλάτος δέκα (10) μέτρων για την εξυπηρέτηση των σκοπών της παρ.1 του άρθρου 7 του Α.Ν. 2344/40.


Η Επιτροπή αφού γνωμοδότησε ομόφωνα για το παραπάνω θέμα υπογράφει την έκθεση όπως ακολουθεί.

Η Επιτροπή

Ο Πρόεδρος	Τα Μέλη
ΕΥΑΓΓΕΛΟΣ ΣΜΠΟΝΙΑΣ	Δ. ΘΕΟΔΩΡΟΓΛΟΥ
	ΚΩΝ. ΛΑΜΠΡΟΠΟΥΛΟΣ

θάλασσα
Χέρσο
Ελιές
αγροτικός δρόμος
ΟΙΚΙΑ ΜΟΝΟΡΟΦΗ ΚΕΡΑΜΟΣΚΕΠΗΣ
ΑΠΟΘΗΚΗ ΜΟΝΟΡΟΦΗ ΕΠΙΚΑΛΥΨΗ ΕΛΛΕΝΙΤ Η=3.00
Για τον Αγ. Θωμά
Για το Ακ
Στύλος ΟΤΕ
ΙΔΙΟΚΤΗΣΙΑ Ιωάννη κ. Μαρίας ΚΑΜΠΕΡΗ
ΙΔΙΟΚΤΗΣΙΑ ΔΗΜΟΥ ΠΡΕΒΕΖΑΣ
Νέος άξονας τ/κ Γ.Μ. 150 KV ΑΚΤΙΟ ΒΙ.ΠΕ. ΠΡΕΒΕΖΑΣ
άξονας υπογείων καλωδίων
ΠΡΟΒΛΕΠΟΜΕΝΟΣ ΧΩΡΟΣ ΤΕΡΜΑΤΙΚΩΝ ΕΓΚΑΤΑΣΤΑΣΕΩΝ

Σκαρίφημα θέσεως χώρου προσγειαλώσεως καλωδίου

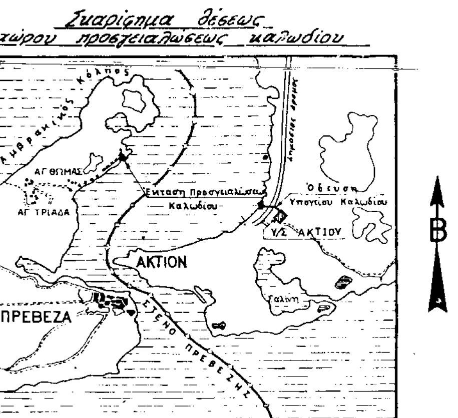

Κλίμακα 1:50000

2
1
3

Πίνακας συντεταγμένων των στάσεων της αποτυπώσεως

α/α	Χ	Ψ	Ζ
Σ1	-13986.980	23466.983	2.994
Σ2	-13891.987	23486.052	3.302
Σ3	-13881.214	23451.275	1.264
Σ4	-13879.642	23446.268	0.892
Σ5	-13768.364	23460.465	0.883
Σ6	-13600.463	23395.973	1.354
Σ7	-14045.162	23395.223	8.887

Παρατηρήσεις

1.– Η περιοχή που αποτυπώθηκε βρίσκεται στον όρμο Πωγωνίτσας του Αμβρακικού κόλπου κ' ανήκει στην κτηματική περιοχή του Δήμου Πρεβέζας.–

2.– Αρμόδια οικονομική εφορία ΔΟΥ ΠΡΕΒΕΖΑΣ.–

3.– Ο τετραγωνισμός κ' η υψομετρική εξάρτηση έγιναν από το κρατικό τριγωνομετρικό δίκτυο: φ = 38° - 45, λο = 2° 45

ΕΛΛΗΝΙΚΗ ΔΗΜΟΚΡΑΤΙΑ
ΝΟΜΑΡΧΙΑ ΠΡΕΒΕΖΑΣ
Δ/ΝΣΗ ΤΕΧΝΙΚΩΝ ΥΠΗΡΕΣΙΩΝ

ΤΟΠΟΓΡΑΦΙΚΟ ΔΙΑΓΡΑΜΜΑ

ΚΑΘΟΡΙΣΜΟΥ ΟΡΙΩΝ ΑΙΓΙΑΛΟΥ - ΠΑΡΑΛΙΑΣ

ΠΕΡΙΟΧΗ ΣΚΑΦΙΔΑΚΙ
ΔΗΜΟΥ ΠΡΕΒΕΖΑΣ
ΝΟΜΟΥ ΠΡΕΒΕΖΑΣ

ΕΝΔΙΑΦΕΡΟΜΕΝΟΣ: ΔΕΗ

ΣΩΚΡΑΤΗΣ Γ. ΜΠΑΛΙΩΤΑΣ ΑΝΑΔΟΧΟΣ ΜΕΛΕΤΗΤΗΣ ΔΙΠΛ. ΑΓΡΟΝ/ΜΟΣ ΤΟΠΟΓΡΑΦΟΣ - ΜΗΧΑΝΙΚΟΣ ΕΘΝΙΚΟΥ ΜΕΤΣΟΒΙΟΥ ΠΟΛΥΤΕΧΝΕΙΟΥ ΜΕΛΟΣ Τ.Ε.Ε. ΑΡΙΘΜΟΣ ΜΗΤΡΩΟΥ 31312	ΥΠΟΓΡΑΦΗ	Ο ΣΥΝΤΑΞΑΣ	ΗΜΕΡΟΜΗΝΙΑ ΣΥΝΤΑΞΗΣ	ΥΠΟΓΡΑΦΗ
ΥΠΟΜΝΗΜΑ ΕΠΙΤΡΟΠΗΣ ΚΑΘΟΡΙΣΜΟΥ ΟΡΙΩΝ ΑΙΓΙΑΛΟΥ - ΠΑΡΑΛΙΑΣ 1. κόκκινη Κ1 Κ12 οριογρ. Αιγιαλού		ΕΛΕΓΧΟΣ	Επιβλέπων	Ημερομηνία Υπογραφή

ΠΑΛΑΙΟΣ ΑΙΓΙΑΛΟΣ

Έλος

Έλος

ΓΡΑΜΜΗ ΔΕΗ 15 Kv.

Βραχώδης ακτή

Γραμμή Ο.Τ.Ε.

Γραμμή ΔΕΗ

-13650 23500 -13600 -13550 23450 -13550 23400 23350 -13600 23300

K7 K16 K'16 K17 K'17 K18 K'18

Ελιά
Στύλος ΔΕΗ
Δρόμος
Στύλος ΟΤΕ
Σ5 Σ6
K13 K14 K15 K16 K17 K18

ΝΟΜΟΥ ΠΡΕΒΕΖΑΣ

ΣΩΚΡΑΤΗΣ Γ. ΜΠΑΛΙΩΤΑΣ
ΔΙΠΛ. ΑΓΡΟΝ/ΜΟΣ ΤΟΠΟΓΡΑΦΟΣ - ΜΗΧΑΝΙΚΟΣ
ΕΘΝΙΚΟΥ ΜΕΤΣΟΒΙΟΥ ΠΟΛΥΤΕΧΝΕΙΟΥ
ΜΕΛΟΣ Τ.Ε.Ε. ΑΡΙΘΜΟΣ ΜΗΤΡΩΟΥ 31312

ΑΝΑΔΟΧΟΣ ΜΕΛΕΤΗΤΗΣ	ΥΠΟΓΡΑΦΗ	Ο ΣΥΝΤΑΞΑΣ	ΗΜΕΡΟΜΗΝΙΑ ΣΥΝΤΑΞΗΣ	ΥΠΟΓΡΑΦΗ

ΥΠΟΜΝΗΜΑ ΕΠΙΤΡΟΠΗΣ ΚΑΘΟΡΙΣΜΟΥ ΟΡΙΩΝ ΑΙΓΙΑΛΟΥ - ΠΑΡΑΛΙΑΣ

1. κόκκινη Κ1 ... Κ42 οριογρ. Αιγιαλού
   κίτρινη Κ'1 ... Κ'7 οριογρ. Παραλίας
   μπλε Κ''1 ... Κ''9 οριογρ. Παλ. Αιγιαλού
2. Το παρόν τοπογραφικό διάγραμμα συνοδεύει την από 10-5-2001 Έκθεση της Επιτροπής καθορισμού ορίων Αιγιαλού και Παραλίας
3. Οι κορυφογραμμές εξασφαλίζονται όπως σημειώνεται στο διάγραμμα από σιδηρά κασσίτερα πασσάλια
4. ΝΑΙ υπάρχουν κτίσματα στη Ζώνη Παραλίας ....
5. Καθορίζεται ζώνη Παραλίας πλάτους ....10 μέτρων για εξυπηρέτηση των σκοπών της παρ. 1 του αρθ.7 Ν.2344/40
6. Η Επιτροπή διεπίστωσε ότι υπάρχει παλαιός Αιγιαλός 26.811,2 τ.μ.

ΕΠΙΤΡΟΠΗ

Ο ΠΡΟΕΔΡΟΣ
ΠΡ/ΝΟΣ ΤΗΣ ΚΤΗΜΑΤΙΚΗΣ ΥΠΗΡΕΣΙΑΣ ΠΡΕΒΕΖΑΣ
Σμπόνιας Ευάγγελος
Εφοριακός ωΕ/Α'

ΤΑ ΜΕΛΗ
1) Ο Δ/ΝΤΗΣ Τ.Υ.Δ.
Δ. ΘΕΟΔΩΡΟΓΛΟΥ
ΠΟΛ. ΜΗΧΑΝΙΚΟΣ
2) Ο ΛΙΜΕΝΑΡΧΗΣ
ΛΑΜΠΡΟΠΟΥΛΟΣ ΚΩΝ.
ΥΠΟΠ-ΡΧΟΣ Λ.Σ.(Γ.Υ.)

ΕΛΕΓΧΟΣ	Επιβλέπων	ημερομηνία 9-5-2001	
		υπογραφή	
	Τμ. Μελετών	ημερομηνία	
		υπογραφή	
ΘΕΩΡΗΣΗ	Δ/ΝΣΗ Τ.Υ.Δ.	ημερομηνία 9-5-2001	
		υπογραφή	Δ. ΘΕΟΔΩΡΟΓΛΟΥ ΠΟΛ. ΜΗΧΑΝΙΚΟΣ

ΥΠΟΜΝΗΜΑ ΤΟΠΟΓΡΑΦΙΚΟΥ ΣΧΕΔΙΟΥ

- Στάσεις αποτυπώσεως (ξύλινος πάσσαλος, πλαστικός σωλήνας, σκυρόδεμα)
- Όρια ιδιοκτησιών.
- Γραμμή Ο.Τ.Ε.
- Γραμμή Δ.Ε.Η.
- Παραλία αμμώδης.
- Βαλτώδη έκταση.
- Δέντρο

ΤΡΙΓΩΝΟΜΕΤΡΙΚΗ ΕΞΑΡΤΗΣΗ: ΚΡΑΤΙΚΟ ΔΙΚΤΥΟ (ΓΥΣ)
ΥΨΟΜΕΤΡΙΚΗ ΑΦΕΤΗΡΙΑ : ΕΠΙΦΑΝΕΙΑ ΘΑΛΑΣΣΗΣ
ΜΕΘΟΔΟΣ ΑΠΟΤΥΠΩΣΗΣ : ΕΠΙΓΕΙΑ ΤΑΧΥΜΕΤΡΙΚΗ
ΧΡΟΝΟΛΟΓΙΑ ΑΠΟΤΥΠΩΣΗΣ :

ΚΛΙΜΑΚΑ	ΔΙΑΝΟΜΗ	ΑΡΙΘΜ. ΣΧΕΔΙΟΥ
1:500		1
ΙΣΟΔΙΑΣΤΑΣΗ 1		

Δρόμος
Στύλος ΔΕΗ
Στύλος ΟΤΕ
Βρύση
Δάπεδο
Υπόστεγο
Ιχθυογεννητικός σταθμός
K11 K12 K13 K14 K15 K16 K17 K18

ΠΑΡΑΤΗΡΗΣΕΙΣ 2ης ΑΝΑΘΕΩΡΗΣΗΣ

ΠΑΛΑΙΟΣ ΑΙΓΙΑΛΟΣ
ΕΜΒΑΔΟΝ: 26811.2 m^2
(Κ42-Κ41-Κ40-Κ39-Κ38-Κ37-Κ36-Κ35-Κ34-Κ''5-Κ''6-Κ''7-Κ''8-Κ''9-Κ18-Κ17-Κ16-Κ15-Κ14-Κ''1-Κ''2-Κ''3-Κ''4-Κ42)

ΣΥΝΤΕΤΑΓΜΕΝΕΣ ΚΟΡΥΦΩΝ

α/α	Χ	Ψ
Κ''1	-13754.600	23474.500
Κ''2	-13731.600	23495.600
Κ''3	-13698.200	23518.800
Κ''4	-13652.200	23552.000
Κ''5	-13552.500	23502.100
Κ''6	-13573.600	23470.600
Κ''7	-13582.000	23427.900
Κ''8	-13530.900	23404.200
Κ''9	-13580.100	23365.500

ΣΥΝΤΕΤΑΓΜΕΝΕΣ ΚΟΡΥΦΩΝ

α/α	Χ	Ψ
Κ1	-14060.056	23353.512
Κ2	-14043.479	23360.422
Κ3	-14019.312	23373.484
Κ4	-14010.745	23374.961
Κ5	-13994.703	23391.554
Κ6	-13997.413	23400.997
Κ7	-13970.009	23412.414
Κ8	-13949.419	23421.932
Κ9	-13903.401	23446.151
Κ10	-13878.873	23453.899
Κ11	-13851.023	23449.404
Κ12	-13833.853	23450.858
Κ13	-13814.209	23456.231
Κ14	-13763.787	23450.342
Κ15	-13740.360	23443.961
Κ16	-13660.206	23420.442
Κ17	-13615.544	23393.759
Κ18	-13588.271	23373.268

Α/Α	ΠΕΡΙΓΡΑΦΗ	ΣΧΕΔ.	ΜΕΛΕΤ.	ΕΛΕΓΧ.	ΕΓΚΡΙΘ.	ΗΜΕΡ.
2	ΠΡΟΣΘΗΚΗ ΠΑΛΑΙΟΥ ΑΙΓΙΑΛΟΥ					27.4.2001
1	ΠΡΟΣΘΗΚΗ ΓΡΑΜΜΗΣ ΑΙΓΙΑΛΟΥ ΚΑΙ ΠΑΡΑΛΙΑΣ ΠΡΟΣΘΗΚΗ ΣΥΝΤΕΤΑΓΜΕΝΩΝ ΚΟΡΥΦΩΝ ΑΙΓΙΑΛΟΥ ΠΡΟΣΘΗΚΗ ΕΞΑΣΦΑΛΙΣΕΩΝ ΤΩΝ ΚΟΡΥΦΩΝ ΑΙΓΙΑΛΟΥ					4-5-1995

Α Ν Α Θ Ε Ω Ρ Η Σ Ε Ι Σ


ΥΠΟΒΡΥΧΙΟ ΚΑΛΩΔΙΟ 150 KV
ΑΚΤΙΟΥ - ΠΡΕΒΕΖΑΣ
ΤΟΠΟΓΡΑΦΙΚΟ ΔΙΑΓΡΑΜΜΑ ΚΑΘΟΡΙΣΜΟΥ ΟΡΙΩΝ
ΑΙΓΙΑΛΟΥ-ΠΑΡΑΛΙΑΣ ΣΤΗ ΘΕΣΗ ΣΚΑΦΙΔΑΚΙ
ΠΡΕΒΕΖΑΣ

ΣΧΕΔΙΑΣΘΗΚΕ	ΜΕΛΕΤΗΘΗΚΕ	ΕΛΕΓΧΘΗΚΕ	ΕΓΚΡΙΘΗΚΕ	ΗΜΕΡΟΜΗΝΙΑ
				23-9-94

ΔΙΕΥΘΥΝΣΗ
ΜΕΛΕΤΩΝ-ΚΑΤΑΣΚΕΥΩΝ ΕΡΓΩΝ ΜΕΤΑΦΟΡΑΣ
ΤΟΜΕΑΣ ΜΕΛΕΤΩΝ-ΚΑΤΑΣΚΕΥΩΝ ΕΡΓΩΝ ΠΟΛ. ΜΗΧ.

ΚΛΙΜΑΚΑ 1:500
38935
φύλλο 1 από 3

ΑΡΧΕΙΟ: 58Ρ131.FPL

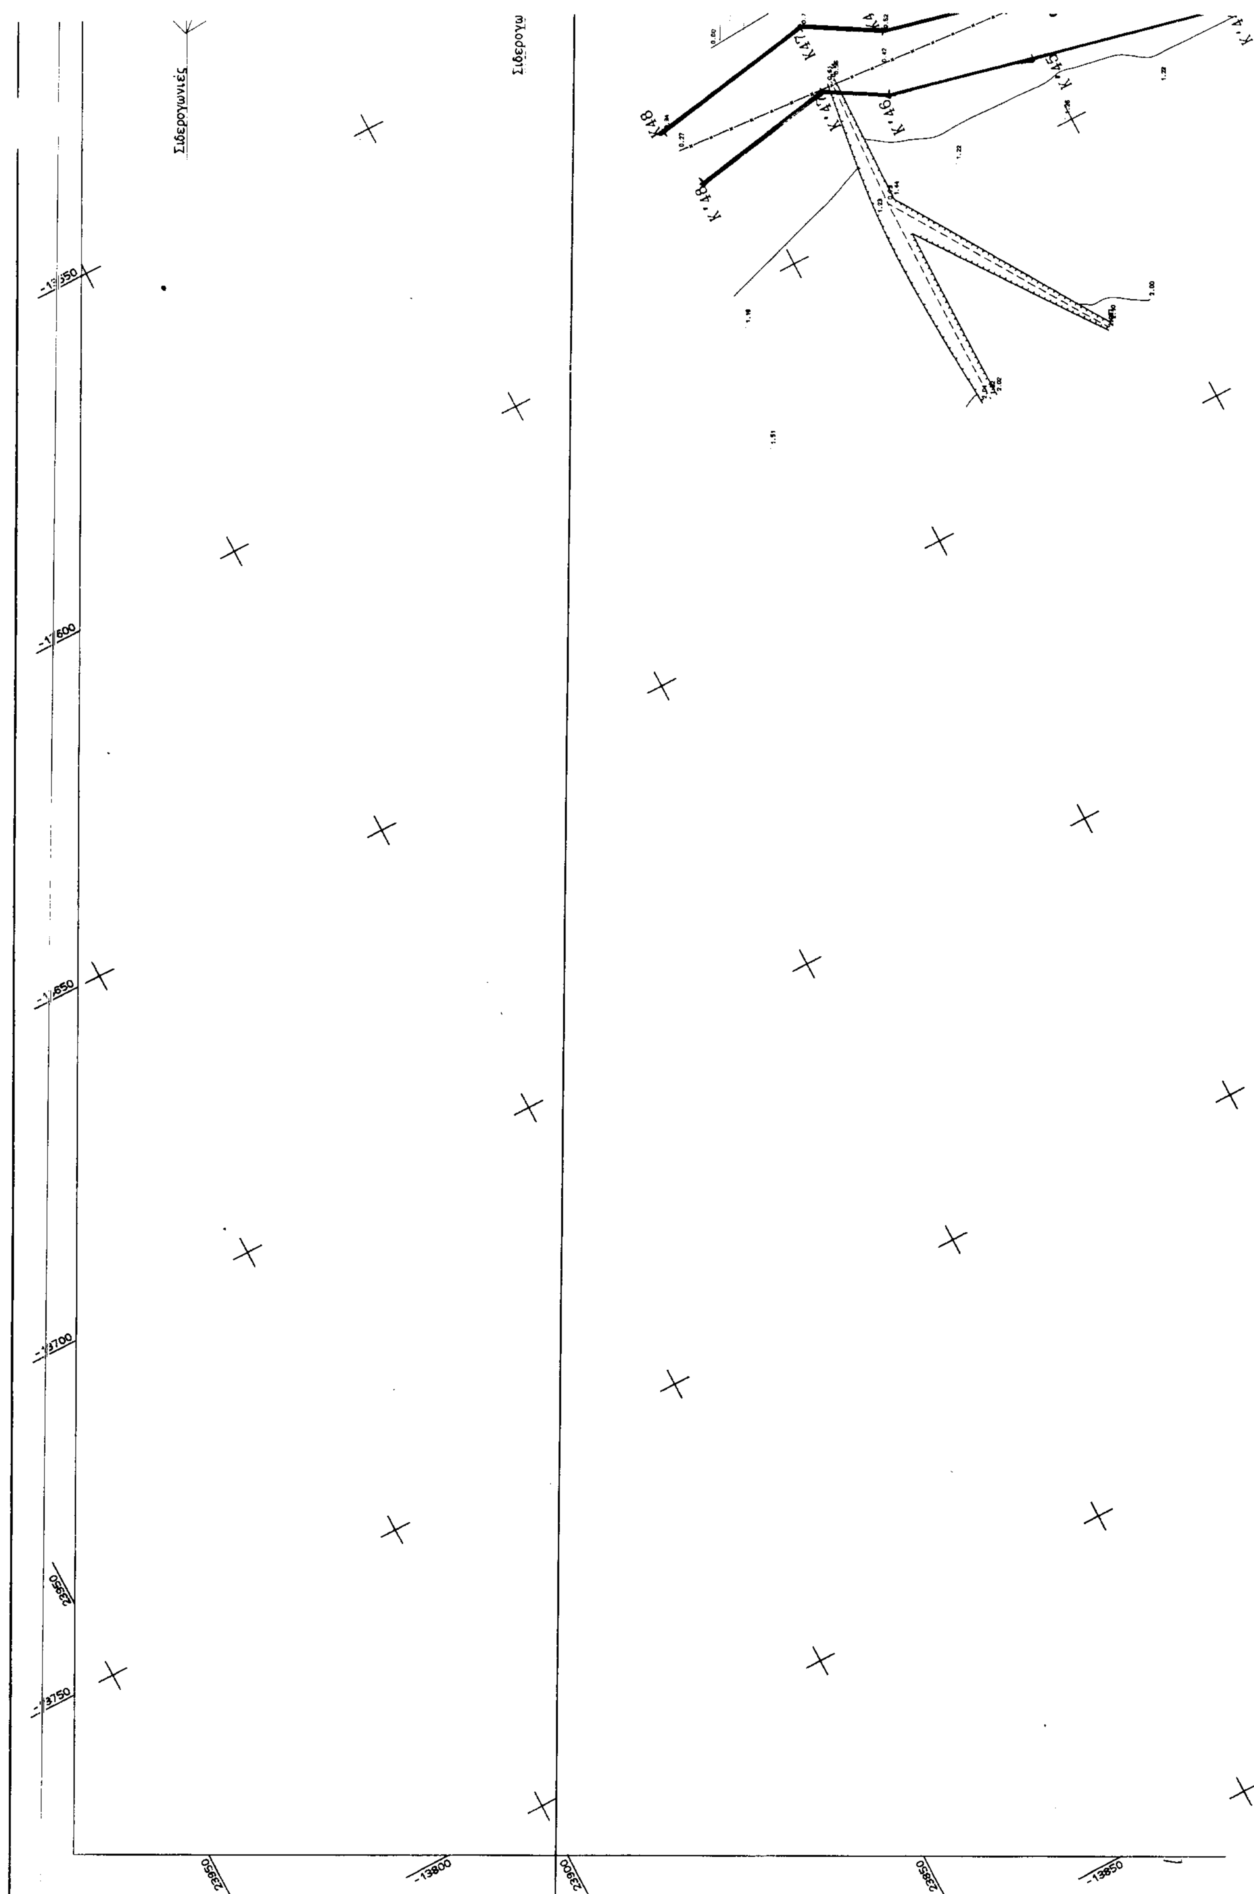

Σιδερογωνιές
Σιδερογω
Κ'48
Κ'47
Κ'46
Κ'45
-13800
-13850
23900
23850

ΣΥΝΤΕΤΑΓΜΕΝΕΣ ΟΡΙΩΝ

ΣΗΜΕΙΟ	X	Y	ΣΗΜΕΙΟ	X	Y	ΣΗΜΕΙΟ	X	Y
K18	-13588.271	23373.268	K19	-13565.680	23351.158	K20	-13526.316	23310.277
K21	-13475.076	23341.996	K22	-13488.010	23349.040	K23	-13499.791	23361.595
K24	-13512.270	23390.900	K25	-13518.151	23418.056	K26	-13482.507	23442.587
K27	-13474.787	23454.984	K28	-13469.229	23456.641	K29	-13464.722	23468.389
K30	-13457.554	23494.188	K31	-13475.146	23520.690	K32	-13495.925	23524.360
K33	-13523.861	23518.049	K34	-13531.851	23513.379	K35	-13537.142	23517.146
K36	-13543.106	23521.471	K37	-13546.954	23524.799	K38	-13556.851	23537.945
K39	-13572.636	23566.880	K40	-13583.551	23600.913	K41	-13587.400	23623.224
K42	-13587.175	23629.292	K43	-13586.044	23641.031	K44	-13585.899	23667.120
K45	-13579.379	23695.891	K46	-13573.810	23720.173	K47	-13567.188	23731.431
K48	-13572.072	23758.656	K49	-13522.933	23198.271	K50	-13515.497	23216.446
K51	-13507.470	23230.035	K52	-13508.418	23239.849	K53	-13503.915	23247.299
K54	-13506.869	23262.249	K55	-13521.287	23278.883	K56	-13518.452	23288.187
K57	-13465.656	23320.256	K58	-13464.923	23304.812	K59	-13461.683	23291.250
K60	-13456.735	23279.719	K61	-13427.395	23245.004	K62	-13409.049	23228.845

ΠΑΡΑΤΗΡΗΣΗ

1.– Τα ορόσημα Κ19 έως Κ62 είναι σιδερένιοι πάσσαλοι στο έδαφος.–

42

ΕΛΛΗΝΙΚΗ ΔΗΜΟΚΡΑΤΙΑ
ΝΟΜΑΡΧΙΑ ΠΡΕΒΕΖΑΣ
Δ/ΝΣΗ ΤΕΧΝΙΚΩΝ ΥΠΗΡΕΣΙΩΝ

ΤΟΠΟΓΡΑΦΙΚΟ ΔΙΑΓΡΑΜΜΑ


ΚΑΘΟΡΙΣΜΟΥ ΟΡΙΩΝ ΑΙΓΙΑΛΟΥ – ΠΑΡΑΛΙΑΣ

ΠΕΡΙΟΧΗ Σκαδιλάκι

ΔΗΜΟΥ Πρεβέζας

ΝΟΜΟΥ Πρεβέζας

ΕΝΔΙΑΦΕΡΟΜΕΝΟΣ

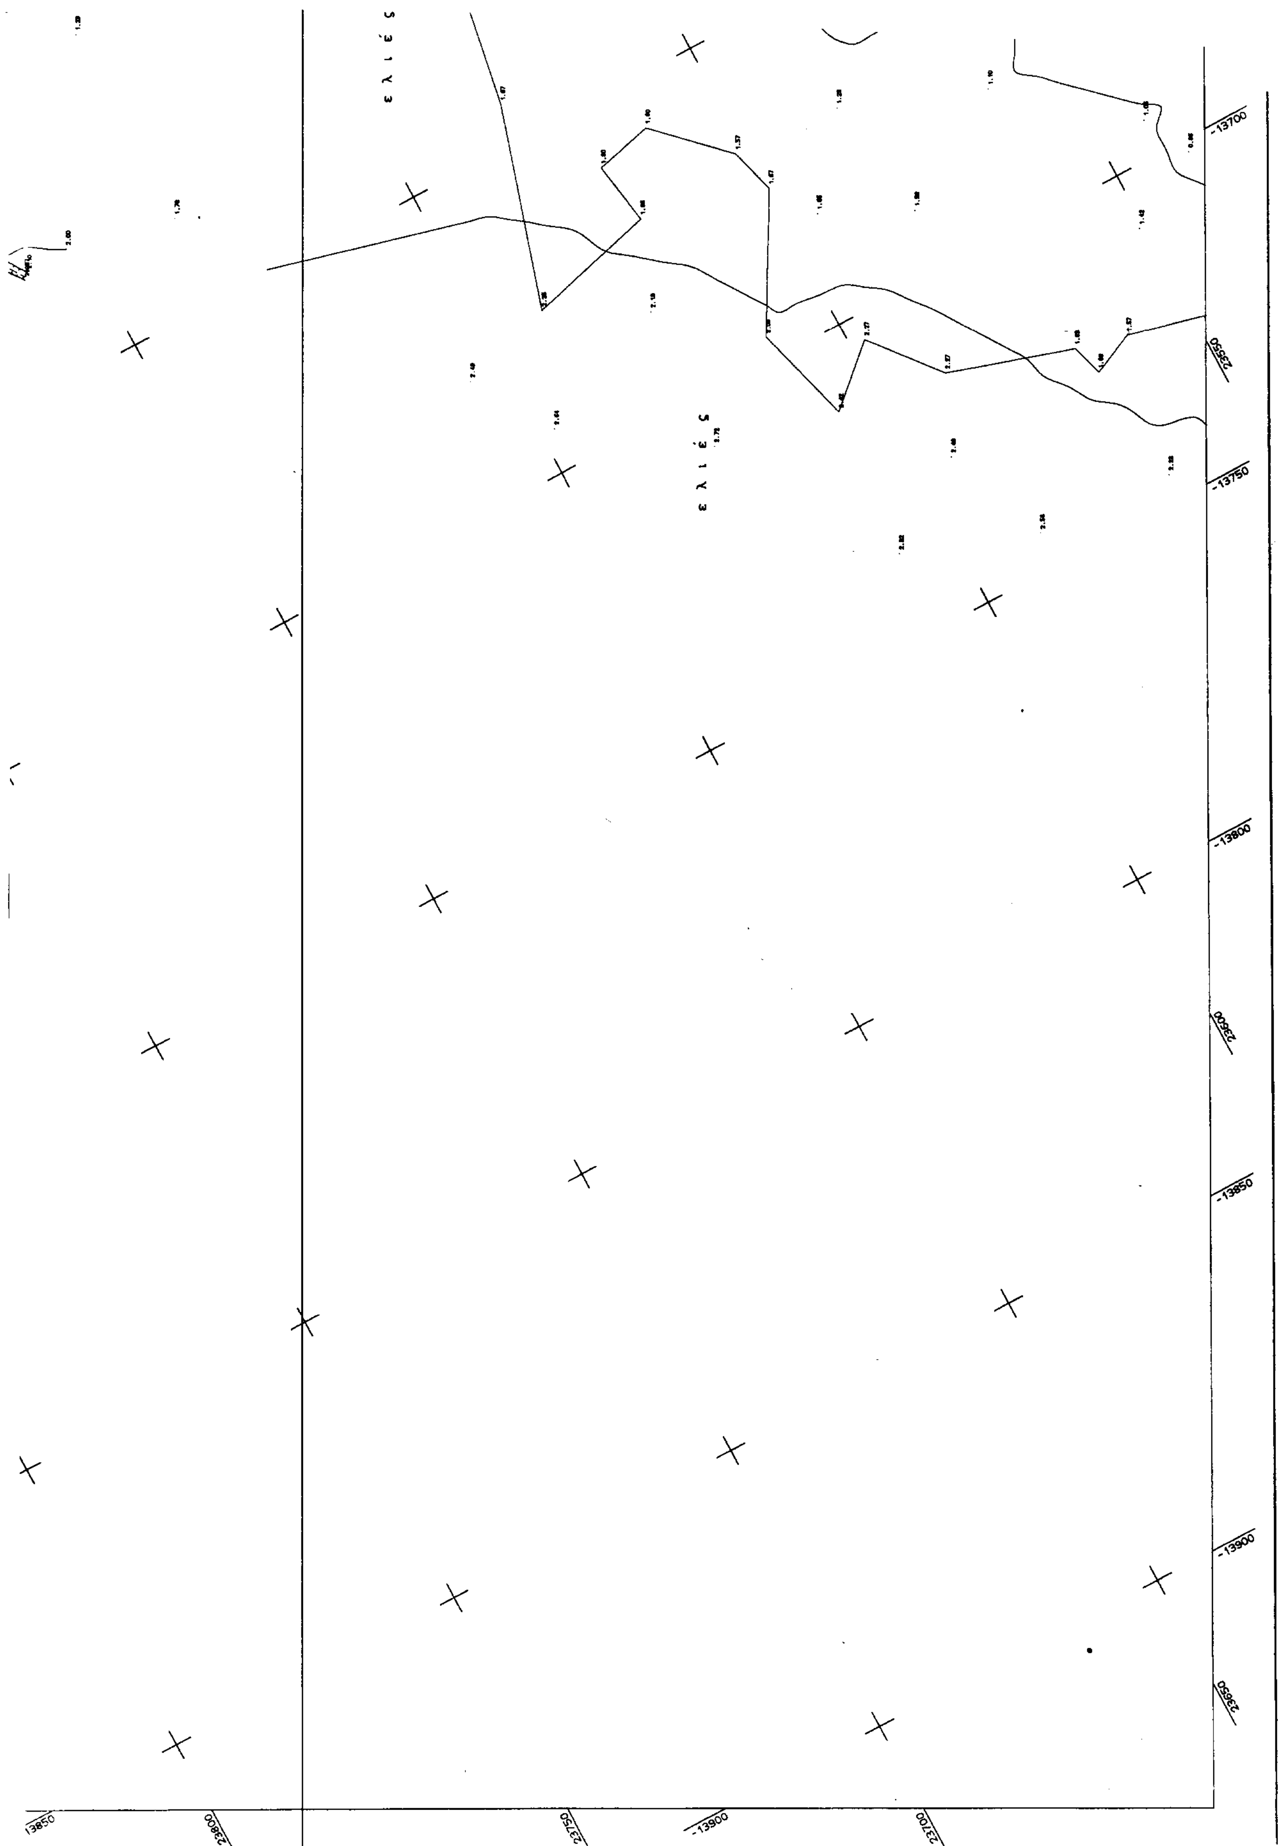
ελιές
ελιές
13700
13750
13800
13850
13900
23800
23750
23700
23650
23600
23550
13850
13900

ΕΛΛΗΝΙΚΗ ΔΗΜΟΚΡΑΤΙΑ
ΝΟΜΑΡΧΙΑ ΠΡΕΒΕΖΑΣ
Δ/ΝΣΗ ΤΕΧΝΙΚΩΝ ΥΠΗΡΕΣΙΩΝ

ΤΟΠΟΓΡΑΦΙΚΟ ΔΙΑΓΡΑΜΜΑ
ΚΑΘΟΡΙΣΜΟΥ ΟΡΙΩΝ ΑΙΓΙΑΛΟΥ - ΠΑΡΑΛΙΑΣ

ΠΕΡΙΟΧΗ Σκαφιδάκι
ΔΗΜΟΥ ΠΡΕΒΕΖΑΣ
ΝΟΜΟΥ ΠΡΕΒΕΖΑΣ

ΕΝΔΙΑΦΕΡΟΜΕΝΟΣ ΔΕΗ

ΣΩΚΡΑΤΗΣ Γ. ΜΠΑΛΙΩΤΑΣ
ΔΙΠΛ. ΑΓΡΟΝΟΜΟΣ ΤΟΠΟΓΡΑΦΟΣ ΜΗΧΑΝΙΚΟΣ
ΕΘΝΙΚΟΥ ΜΕΤΣΟΒΙΟΥ ΠΟΛΥΤΕΧΝΕΙΟΥ
ΜΕΛΟΣ Τ.Ε.Ε. ΑΡΙΘΜΟΣ ΜΗΤΡΩΟΥ 31312

ΑΝΑΘΕΩΡΗΣΗ ΜΕΛΕΤΗΣ	ΥΠΟΓΡΑΦΗ	Ο ΣΥΝΤΑΞΑΣ	ΗΜΕΡΟΜΗΝΙΑ ΣΥΝΤΑΞΗΣ	ΥΠΟΓΡΑΦΗ
	[illegible]			

ΥΠΟΜΝΗΜΑ ΕΠΙΤΡΟΠΗΣ ΚΑΘΟΡΙΣΜΟΥ ΟΡΙΩΝ ΑΙΓΙΑΛΟΥ - ΠΑΡΑΛΙΑΣ

1. κόκκινη Κ1 Κ69 οριογρ. Αιγιαλού
   κίτρινη Κ'1 Κ'69 οριογρ. Παραλίας
   μπλε Κ''1 Κ''9 οριογρ. Παλ. Αιγιαλού
2. Το παρόν τοπογραφικό διάγραμμα συνοδεύει την από Έκθεση της Επιτροπής καθορισμού ορίων Αιγιαλού και Παραλίας
3. Οι κορυφογραμμές εξισωλίζονται όπως σημειώνεται στο διάγραμμα από [illegible]
4. Δεν υπάρχουν κτίσματα στη Ζώνη Παραλίας
5. Καθορίζεται ζώνη Παραλίας πλάτους 10 μέτρων για εξυπηρέτηση των σκοπών της παρ. 1 του αρθ. 7 Ν.2344/40
6. Η Επιτροπή διεπίστωσε ότι υπάρχει παλαιός Αιγιαλός 26.811,2 τ.μ.

Η ΕΠΙΤΡΟΠΗ

Ο ΠΡΟΕΔΡΟΣ
ΠΡ/ΝΟΣ ΤΗΣ ΚΤΗΜΑΤΙΚΗΣ ΥΠΗΡΕΣΙΑΣ ΠΡΕΒΕΖΑΣ
Σμπόνιας Ευάγγελος
Εφοριακός ΔΕ/Α'

ΤΑ ΜΕΛΗ
1) Ο Δ/ΝΤΗΣ Τ.Υ.Δ.Κ.
Δ. ΘΕΟΔΩΡΟΓΛΟΥ
ΠΟΛ. ΜΗΧΑΝΙΚΟΣ
2) Ο ΛΙΜΕΝΑΡΧΗΣ
ΛΑΜΠΡΟΠΟΥΛΟΣ ΚΩΝ.
ΥΠΟΠ-ΡΧΟΣ ΛΣ (Γ.Υ)

ΕΛΕΓΧΟΣ	Επιβλέπων	ημερομηνία 8-4-2001
		υπογραφή Δ. ΘΕΟΔΩΡΟΓΛΟΥ
	Τμ. Μελετών	ημερομηνία ΜΗΧΑΝΙΚΟΣ
		υπογραφή
ΘΕΩΡΗΣΗ	Δ/ΤΗΣ Τ.Υ.	ημερομηνία 8-5-2001
		υπογραφή Δ. ΘΕΟΔΩΡΟΓΛΟΥ ΠΟΛ. ΜΗΧΑΝΙΚΟΣ

ΥΠΟΜΝΗΜΑ ΤΟΠΟΓΡΑΦΙΚΟΥ ΣΧΕΔΙΟΥ
- Στάσεις αποτυπώσεως (ξύλινος πάσσαλος, πλαστικός σωλήνας, σκυρόδεμα).
- Όρια ιδιοκτησιών.
- Γραμμή Ο.Τ.Ε.
- Γραμμή Δ.Ε.Η.
- Παραλία αμμώδης.
- Βαλτώδη έκταση.
- Δέντρο

ΤΡΙΓΩΝΟΜΕΤΡΙΚΗ ΕΞΑΡΤΗΣΗ: ΚΡΑΤΙΚΟ ΔΙΚΤΥΟ (ΓΥΣ)
ΥΨΟΜΕΤΡΙΚΗ ΑΦΕΤΗΡΙΑ : ΕΠΙΦΑΝΕΙΑ ΘΑΛΑΣΣΗΣ
ΜΕΘΟΔΟΣ ΑΠΟΤΥΠΩΣΗΣ : ΕΠΙΓΕΙΑ ΤΑΧΥΜΕΤΡΙΚΗ
ΧΡΟΝΟΛΟΓΙΑ ΑΠΟΤΥΠΩΣΗΣ :

ΚΛΙΜΑΚΑ	ΔΙΑΝΟΜΗ	ΑΡΙΘΜ. ΣΧΕΔΙΟΥ
1:500		2
ΙΣΟΔΙΑΣΤΑΣΗ 1		

Συνεταγμένες Παλ. Αιγιαλού φύλλο 1.

Α/Α	ΠΕΡΙΓΡΑΦΗ	ΣΧΕΔ.	ΜΕΛΕΤ.	ΕΛΕΓΧ.	ΕΓΚΡΙΘ.	ΗΜΕΡ.
2	ΠΡΟΣΘΗΚΗ ΠΑΛΑΙΟΥ ΑΙΓΙΑΛΟΥ					27.4.2001
1	ΠΡΟΣΘΗΚΗ ΓΡΑΜΜΗΣ ΑΙΓΙΑΛΟΥ ΚΑΙ ΠΑΡΑΛΙΑΣ					4.5.1995

ΑΝΑΘΕΩΡΗΣΕΙΣ


ΥΠΟΒΡΥΧΙΟ ΚΑΛΩΔΙΟ 150KV
ΑΚΤΙΟΥ-ΠΡΕΒΕΖΑΣ
ΤΟΠΟΓΡΑΦΙΚΟ ΔΙΑΓΡΑΜΜΑ ΚΑΘΟΡΙΣΜΟΥ ΟΡΙΩΝ
ΑΙΓΙΑΛΟΥ-ΠΑΡΑΛΙΑΣ ΣΤΗ ΘΕΣΗ ΣΚΑΦΙΔΑΚΙ
ΠΡΕΒΕΖΑΣ

ΣΧΕΔΙΑΣΘΗΚΕ	ΜΕΛΕΤΗΘΗΚΕ	ΕΛΕΓΧΘΗΚΕ	ΕΓΚΡΙΘΗΚΕ	ΗΜΕΡΟΜΗΝΙΑ
				3-7-96


ΔΙΕΥΘΥΝΣΗ
ΜΕΛΕΤΩΝ-ΚΑΤΑΣΚΕΥΩΝ ΕΡΓΩΝ ΜΕΤΑΦΟΡΑΣ
ΤΟΜΕΑΣ ΜΕΛΕΤΩΝ-ΚΑΤΑΣΚΕΥΩΝ ΕΡΓΩΝ ΠΟΛ. ΜΗΧ.

ΚΛΙΜΑΚΑ 1:500
38935
φύλλο 2 από 3

Αρχείο :58003

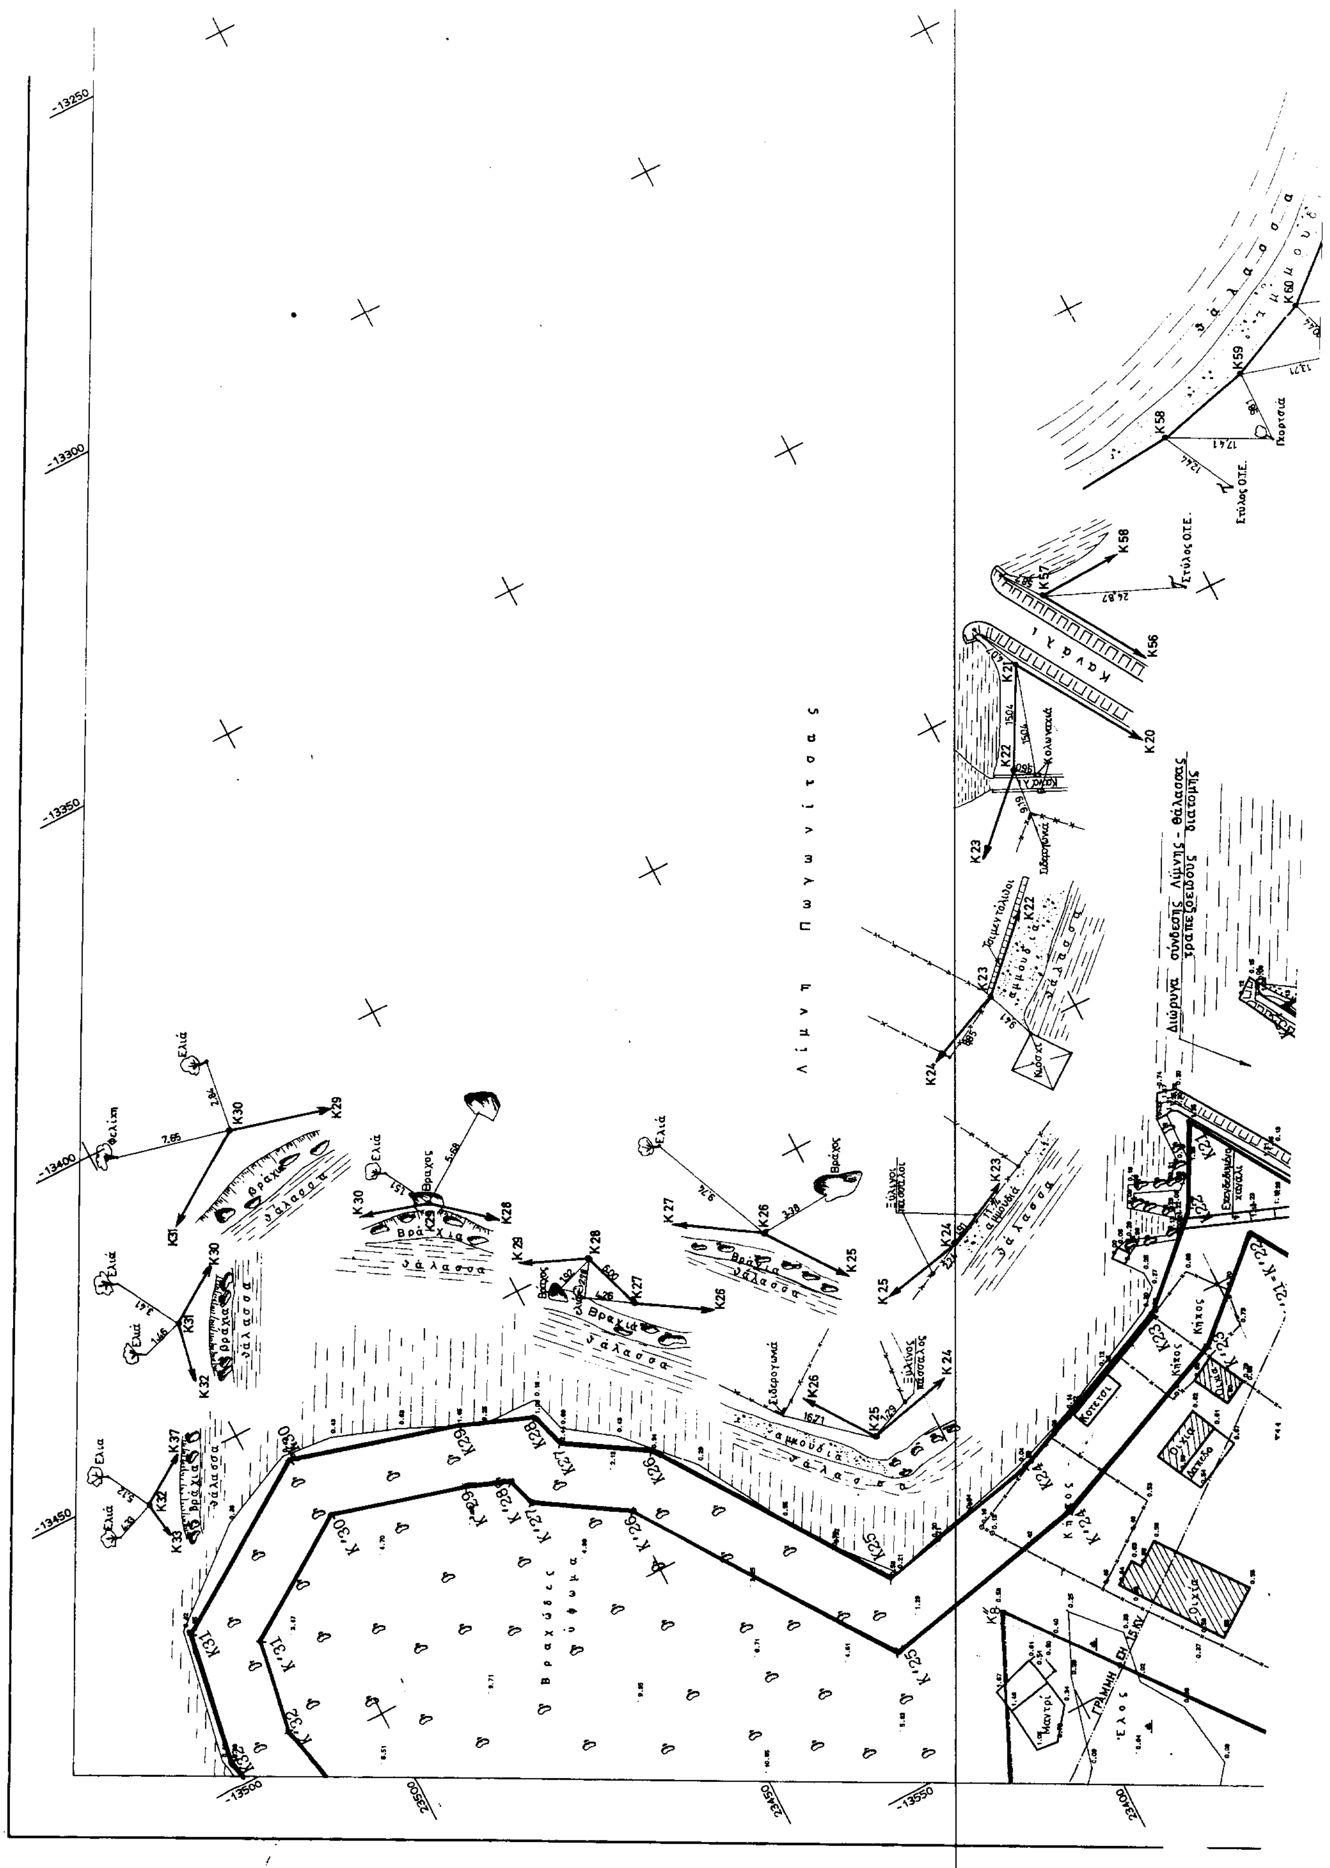

Λίμνη Πωγωνίτσας
Διώρυγα σύνδεσης λίμνης - θάλασσας τραπεζοειδούς διατομής
Στύλος Ο.Τ.Ε.
θάλασσα
Βραχώδες ύψωμα
-13250
-13300
-13350
-13400
-13450
-13500
-13550
23500
23450
23400

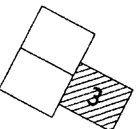


ΣΥΝΤΕΤΑΓΜΕΝΕΣ ΟΡΙΩΝ

ΣΗΜΕΙΟ	X	Y	ΣΗΜΕΙΟ	X	Y	ΣΗΜΕΙΟ	X	Y
K18	-13588.271	23373.268	K19	-13565.680	23351.158	K20	-13526.316	23310.277
K21	-13475.076	23341.996	K22	-13488.010	23349.040	K23	-13499.791	23361.595
K24	-13512.270	23390.900	K25	-13518.151	23418.056	K26	-13482.507	23442.587
K27	-13474.787	23454.984	K28	-13469.229	23456.641	K29	-13464.722	23468.389
K30	-13457.554	23494.188	K31	-13475.146	23520.690	K32	-13495.925	23524.360
K33	-13523.861	23518.049	K34	-13531.651	23513.379	K35	-13537.142	23517.146
K36	-13543.106	23521.471	K37	-13546.954	23524.799	K38	-13556.851	23537.945
K39	-13572.636	23566.880	K40	-13583.551	23600.913	K41	-13587.400	23623.224
K42	-13587.175	23629.292	K43	-13586.044	23641.031	K44	-13585.899	23667.120
K45	-13579.379	23695.891	K46	-13573.810	23720.173	K47	-13567.188	23731.431
K48	-13572.072	23758.656	K49	-13522.933	23198.271	K50	-13515.497	23216.446
K51	-13507.470	23230.035	K52	-13508.418	23239.849	K53	-13503.915	23247.299
K54	-13506.869	23262.249	K55	-13521.287	23278.883	K56	-13518.452	23288.187
K57	-13465.656	23320.256	K58	-13464.923	23304.812	K59	-13461.683	23291.250
K60	-13456.735	23279.719	K61	-13427.395	23245.004	K62	-13409.049	23228.845

ΠΑΡΑΤΗΡΗΣΗ

1.— Τα ορόσημα K19 έως K62 είναι σιδερένιοι πάσσαλοι στο έδαφος.

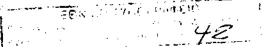

ΕΛΛΗΝΙΚΗ ΔΗΜΟΚΡΑΤΙΑ
ΝΟΜΑΡΧΙΑ ΠΡΕΒΕΖΑΣ
Δ/ΝΣΗ ΤΕΧΝΙΚΩΝ ΥΠΗΡΕΣΙΩΝ

ΤΟΠΟΓΡΑΦΙΚΟ ΔΙΑΓΡΑΜΜΑ


ΚΑΘΟΡΙΣΜΟΥ ΟΡΙΩΝ ΑΙΓΙΑΛΟΥ - ΠΑΡΑΛΙΑΣ

ΠΕΡΙΟΧΗ ΣΚΑΦΙΔΑΚΙ

ΔΗΜΟΥ ΠΡΕΒΕΖΑΣ

ΝΟΜΟΥ ΠΡΕΒΕΖΑΣ

ΕΝΔΙΑΦΕΡΟΜΕΝΟΣ

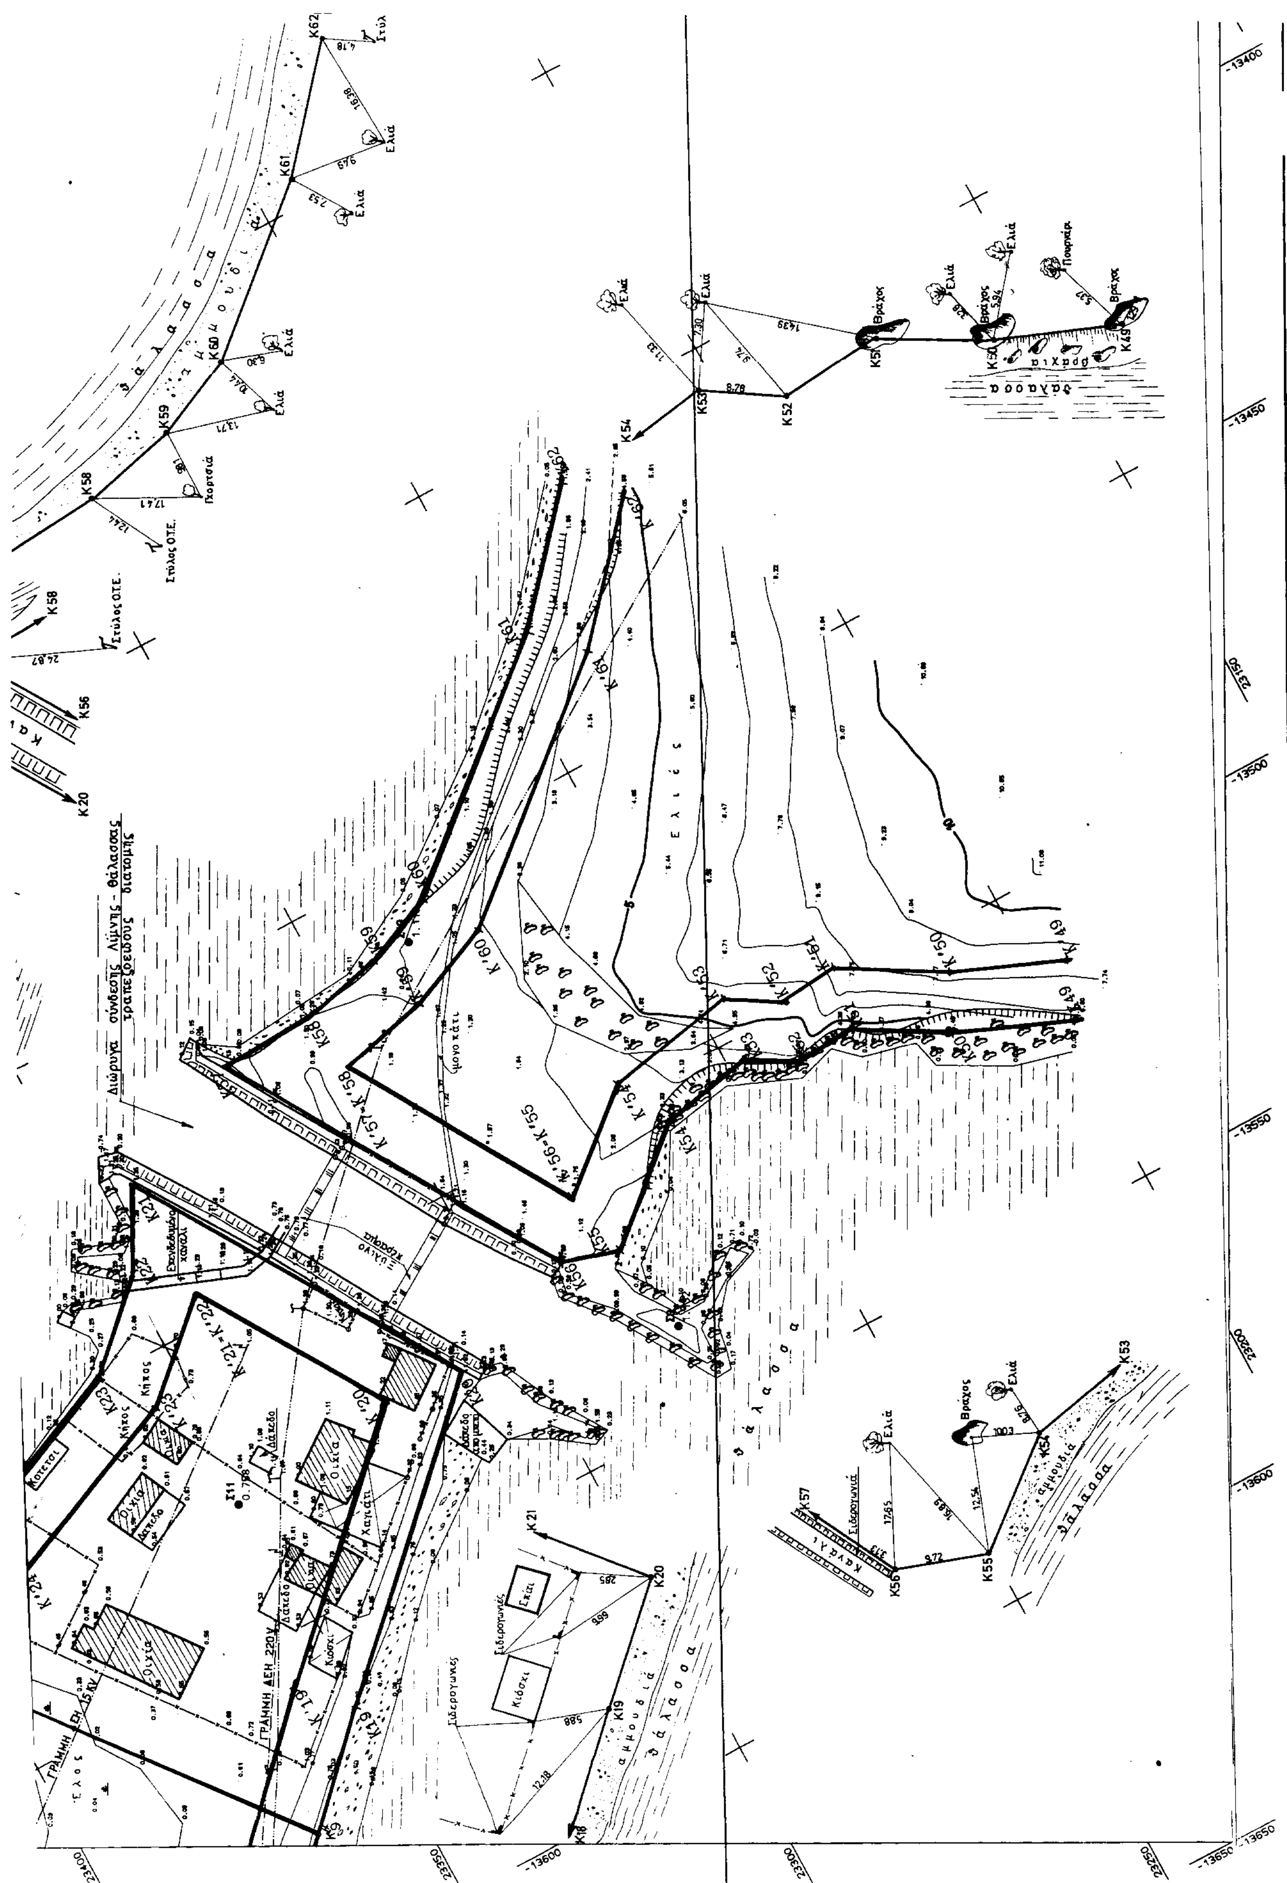
Διώρυγα σύνδεσης λίμνης - θάλασσας τραπεζοειδούς διατομής
θάλασσα
αμμουδιά
Ελιά
Βράχος
Στύλος Ο.Τ.Ε.
ΓΡΑΜΜΗ ΔΕΗ 220V
Οικία
Κιόσκι
Σιδερογωνιές

Δ/ΝΣΗ ΤΕΧΝΙΚΩΝ ΥΠΗΡΕΣΙΩΝ

ΤΟΠΟΓΡΑΦΙΚΟ ΔΙΑΓΡΑΜΜΑ

ΚΑΘΟΡΙΣΜΟΥ ΟΡΙΩΝ ΑΙΓΙΑΛΟΥ - ΠΑΡΑΛΙΑΣ

ΠΕΡΙΟΧΗ ΣΚΑΦΙΔΑΚΙ

ΔΗΜΟΥ ΠΡΕΒΕΖΑΣ

ΝΟΜΟΥ ΠΡΕΒΕΖΑΣ

ΕΝΔΙΑΦΕΡΟΜΕΝΟΣ Δ.Ε.Η.

ΣΩΚΡΑΤΗΣ Γ. ΜΠΑΛΙΩΤΑΣ
ΔΙΠΛ. ΑΓΡΟΝ/ΜΟΣ ΤΟΠΟΓΡΑΦΟΣ - ΜΗΧΑΝΙΚΟΣ
ΕΘΝΙΚΟΥ ΜΕΤΣΟΒΙΟΥ ΠΟΛΥΤΕΧΝΕΙΟΥ
ΜΕΛΟΣ Τ.Ε.Ε. - ΑΡΙΘΜΟΣ ΜΗΤΡΩΟΥ 31312
ΡΟΔΟΔΑΦΝΗΣ 61 ΠΟΛΥΔΡΟΣΟ ΜΑΡΟΥΣΙ ΤΗΛ. 685 20 88

ΑΝΑΔΟΧΟΣ ΜΕΛΕΤΗΤΗΣ	ΥΠΟΓΡΑΦΗ	Ο ΣΥΝΤΑΞΑΣ	ΗΜΕΡΟΜΗΝΙΑ ΣΥΝΤΑΞΗΣ	ΥΠΟΓΡΑΦΗ

ΥΠΟΜΝΗΜΑ ΕΠΙΤΡΟΠΗΣ ΚΑΘΟΡΙΣΜΟΥ ΟΡΙΩΝ ΑΙΓΙΑΛΟΥ - ΠΑΡΑΛΙΑΣ

1. κόκκινη Κ1 Κ62 οριογρ. Αιγιαλού; κίτρινη Κ1 Κ62 οριογρ. Παραλίας; μπλε Κ1 Κ62 οριογρ. Παλ. Αιγιαλού
2. Το παρόν τοπογραφικό διάγραμμα συνοδεύει την από 10-5-2001 Έκθεση της Επιτροπής καθορισμού ορίων Αιγιαλού και Παραλίας
3. Οι κορυφογραμμές εξασφαλίζονται όπως σημειώνεται στο διάγραμμα από [illegible]
4. ΝΑΙ υπάρχουν κτίσματα στη Ζώνη Παραλίας ....
5. Καθορίζεται ζώνη Παραλίας πλάτους ......10 μέτρων......για εξυπηρέτηση των σκοπών της παρ. 1 του αρθ.7 Ν.2344/40
6. Η Επιτροπή διεπίστωσε ότι υπάρχει παλαιός Αιγιαλός 26.811,2 τ.μ.

Η ΕΠΙΤΡΟΠΗ

Ο ΠΡΟΕΔΡΟΣ ΠΡ/ΝΟΣ ΤΗΣ ΚΤΗΜΑΤΙΚΗΣ ΥΠΗΡΕΣΙΑΣ ΠΡΕΒΕΖΑΣ — Συμπότιας Ευάγγελος, Εφοριακός ΔΕ/Α'

ΤΑ ΜΕΛΗ
1) Ο Δ/ΝΤΗΣ Τ.Υ.Δ. Καψά — Δ. ΘΕΟΔΩΡΟΓΛΟΥ ΠΟΛ. ΜΗΧΑΝΙΚΟΣ
2) Ο ΛΙΜΕΝΑΡΧΗΣ — ΥΠΟΠ-ΡΧΟΣ ΛΣ (Γ.Υ)

ΕΛΕΓΧΟΣ	Επιβλέπων	ημερομηνία 18-5-2001
		υπογραφή
	Τμ. Μελετών	ημερομηνία
		υπογραφή
ΘΕΩΡΗΣΗ	Δ/ΤΗΣ Τ.Υ.Δ.	ημερομηνία 18-5-2001
		υπογραφή

Δ. ΘΕΟΔΩΡΟΓΛΟΥ ΠΟΛ. ΜΗΧΑΝΙΚΟΣ

ΥΠΟΜΝΗΜΑ ΤΟΠΟΓΡΑΦΙΚΟΥ ΣΧΕΔΙΟΥ

- Στάσεις αποτυπώσεως (ξύλινος πάσσαλος, πλαστικός σωλήνας, σκυρόδεμα).
- Όρια ιδιοκτησιών.
- Γραμμή Ο.Τ.Ε.
- Γραμμή Δ.Ε.Η.
- Παραλία αμμώδης.
- Βαλτώδη έκταση.
- Δέντρο

ΤΡΙΓΩΝΟΜΕΤΡΙΚΗ ΕΞΑΡΤΗΣΗ: ΚΡΑΤΙΚΟ ΔΙΚΤΥΟ (ΓΥΣ)
ΥΨΟΜΕΤΡΙΚΗ ΑΦΕΤΗΡΙΑ : ΕΠΙΦΑΝΕΙΑ ΘΑΛΑΣΣΗΣ
ΜΕΘΟΔΟΣ ΑΠΟΤΥΠΩΣΗΣ : ΕΠΙΓΕΙΑ ΤΑΧΥΜΕΤΡΙΚΗ
ΧΡΟΝΟΛΟΓΙΑ ΑΠΟΤΥΠΩΣΗΣ :

ΚΛΙΜΑΚΑ	ΔΙΑΝΟΜΗ	ΑΡΙΘΜ. ΣΧΕΔΙΟΥ
1:500		3
ΙΣΟΔΙΑΣΤΑΣΗ 1		

Συντεταγμένες Παλ. Αιγιαλού φύλλο 1.

Α/Α	ΠΕΡΙΓΡΑΦΗ	ΣΧΕΔ.	ΜΕΛΕΤ.	ΕΛΕΓΧ.	ΕΓΚΡΙΘ.	ΗΜΕΡ.
2	ΠΡΟΣΘΗΚΗ ΠΑΛΑΙΟΥ ΑΙΓΙΑΛΟΥ					27.4.2001
1	ΠΡΟΣΘΗΚΗ ΓΡΑΜΜΗΣ ΑΙΓΙΑΛΟΥ ΚΑΙ ΠΑΡΑΛΙΑΣ					4.5.1995

ΑΝΑΘΕΩΡΗΣΕΙΣ

ΥΠΟΒΡΥΧΙΟ ΚΑΛΩΔΙΟ 150KV
ΑΚΤΙΟΥ-ΠΡΕΒΕΖΑΣ
ΤΟΠΟΓΡΑΦΙΚΟ ΔΙΑΓΡΑΜΜΑ ΚΑΘΟΡΙΣΜΟΥ ΟΡΙΩΝ
ΑΙΓΙΑΛΟΥ-ΠΑΡΑΛΙΑΣ ΣΤΗ ΘΕΣΗ ΣΚΑΦΙΔΑΚΙ
ΠΡΕΒΕΖΑΣ

ΣΧΕΔΙΑΣΘΗΚΕ	ΜΕΛΕΤΗΘΗΚΕ	ΕΛΕΓΧΘΗΚΕ	ΕΓΚΡΙΘΗΚΕ	ΗΜΕΡΟΜΗΝΙΑ
				5-7-96

ΔΙΕΥΘΥΝΣΗ ΜΕΛΕΤΩΝ-ΚΑΤΑΣΚΕΥΩΝ ΕΡΓΩΝ ΜΕΤΑΦΟΡΑΣ
ΤΟΜΕΑΣ ΜΕΛΕΤΩΝ-ΚΑΤΑΣΚΕΥΩΝ ΕΡΓΩΝ ΠΟΛ. ΜΗΧ.

ΚΛΙΜΑΚΑ 1:500
38935
φύλλο 3 απο 3

Αρχείο 58004

Αριθ. 2073 (2)

Κήρυξη αναδασωτέας εκτάσης 740,00 στρεμ. στη θέση «Προφήτης Ηλίας» Οικισμού Άνω Αποστόλων Δήμου Πρικρολίμνης Ν. Κιλκίς.

Ο ΓΕΝΙΚΟΣ ΓΡΑΜΜΑΤΕΑΣ ΚΕΝΤΡ. ΜΑΚΕΔΟΝΙΑΣ

Έχοντας υπόψη:

1. Τις διατάξεις για διοικητική αποκέντρωση.

2. Τις διατάξεις του άρθρου 117 παρ. 3 του Συντάγματος της Χώρας.

3. Τις διατάξεις του Ν. 998/79 «Περί Προστασίας δασών και ειδικότερα

α) του άρθρου 41 παρ. 1.

β) Του άρθρου 38 παρ. 3.

4. Τις διατάξεις του Υπ. Γεωργίας

α) 160417/8.7.80

β) 182447/3049/24.9.80.

5. Την αριθ. 2905/23.10.2001 αναφορά του Δασαρχείου Κιλκίς.

6. Την αριθ. 5631/11.8.2000 (ΦΕΚ 1339/β/2000) απόφαση Γενικού Γραμματέα Περιφέρειας Κεντρικής Μακεδονίας «Ορισμός Εισηγητών και μεταβίβαση εξουσίας υπογραφής κ.λπ.», αποφασίζουμε:

Κηρύσσουμε αναδασωτέα με σκοπό την Προστασία της φυσικής αναγέννησης την δημόσια δασική έκταση, εμβαδού 740,00 στρεμμάτων που κάηκε στην πυρκαγιά της 2 που βρίσκεται στη θέση «Προφήτης Ηλίας» Οικισμού Άνω Αποστόλων Δήμου Πρικρολίμνης Ν. Κιλκίς.

Προσδιορίζεται από τα στοιχεία Α Β Γ Δ Ε Ζ Η Θ Α και έχει όρια:

Ανατολικά: Παλαιές αναδασώσεις.

Δυτικά: Παρακείμενες στρατιωτικές εγκαταστάσεις.

Βόρεια: Αγροτικός δρόμος.


Νότια: Κοινόχρηστη έκταση.

Όπως φαίνεται στο συνημμένο διάγραμμα που αποτελεί αναπόσπαστο μέρος της απόφασης αυτής.


Η απόφαση αυτή να δημοσιευθεί στην Εφημερίδα της Κυβερνήσεως.

Κιλκίς, 30 Οκτωβρίου 2001

Με εντολή Γενικού Γραμματέα Περιφέρειας
Ο Διευθυντής Δασών
ΚΩΝ/ΝΟΣ ΜΩΡΑΪΤΗΣ

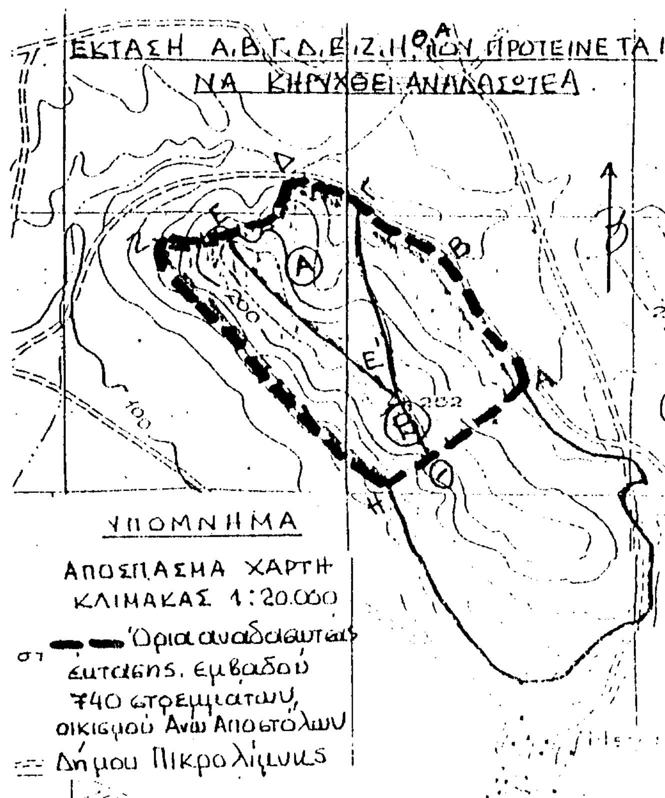

ΕΘΝΙΚΟ ΤΥΠΟΓΡΑΦΕΙΟ
Για τεχνικούς λόγους στο σχεδιάγραμμα έγινε σμίκρυνση κατά ποσοστό 75%

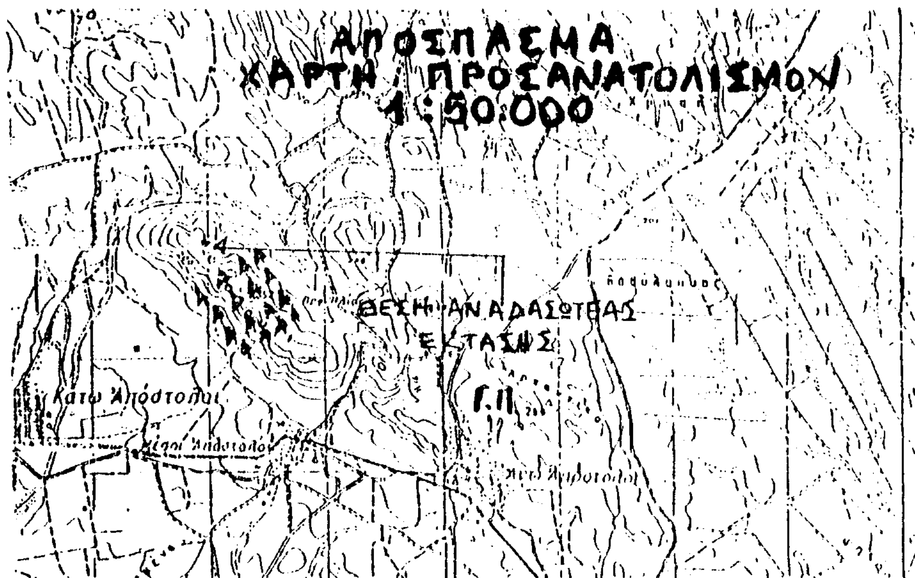

Κιλκίς 23-10-2001
ΕΛΕΓΧΘΗΚΕ
Ο Δασάρχης Κιλκίς
ΤΕΖΙΑΣ ΣΤΕΡΓΙΟΣ
ΔΑΣΟΛΟΓΟΣ ΜΕ ΒΑΘΜΟ Δ/ΝΤΗ

Κιλκίς 30-10-2001
ΘΕΩΡΗΘΗΚΕ
Ο Δ/ντής Δασών Κιλκίς
ΚΩΝ/ΝΟΣ ΜΩΡΑΙΤΗΣ
ΔΑΣΟΛΟΓΟΣ

Κιλκίς 23-10-2001
Ο ΣΥΝΤΑΚΤΗΣ
Ευθύμιος Πολιτίδης
Δασολόγος με Α βαθμό